




**A ZÁKLADNÁ SANÁCIA ETICS OBVODOVÉHO PLÁŠŤA NA 1. N.P., NA SCHODISKÁCH
STOMIX STX.THERM SANA**

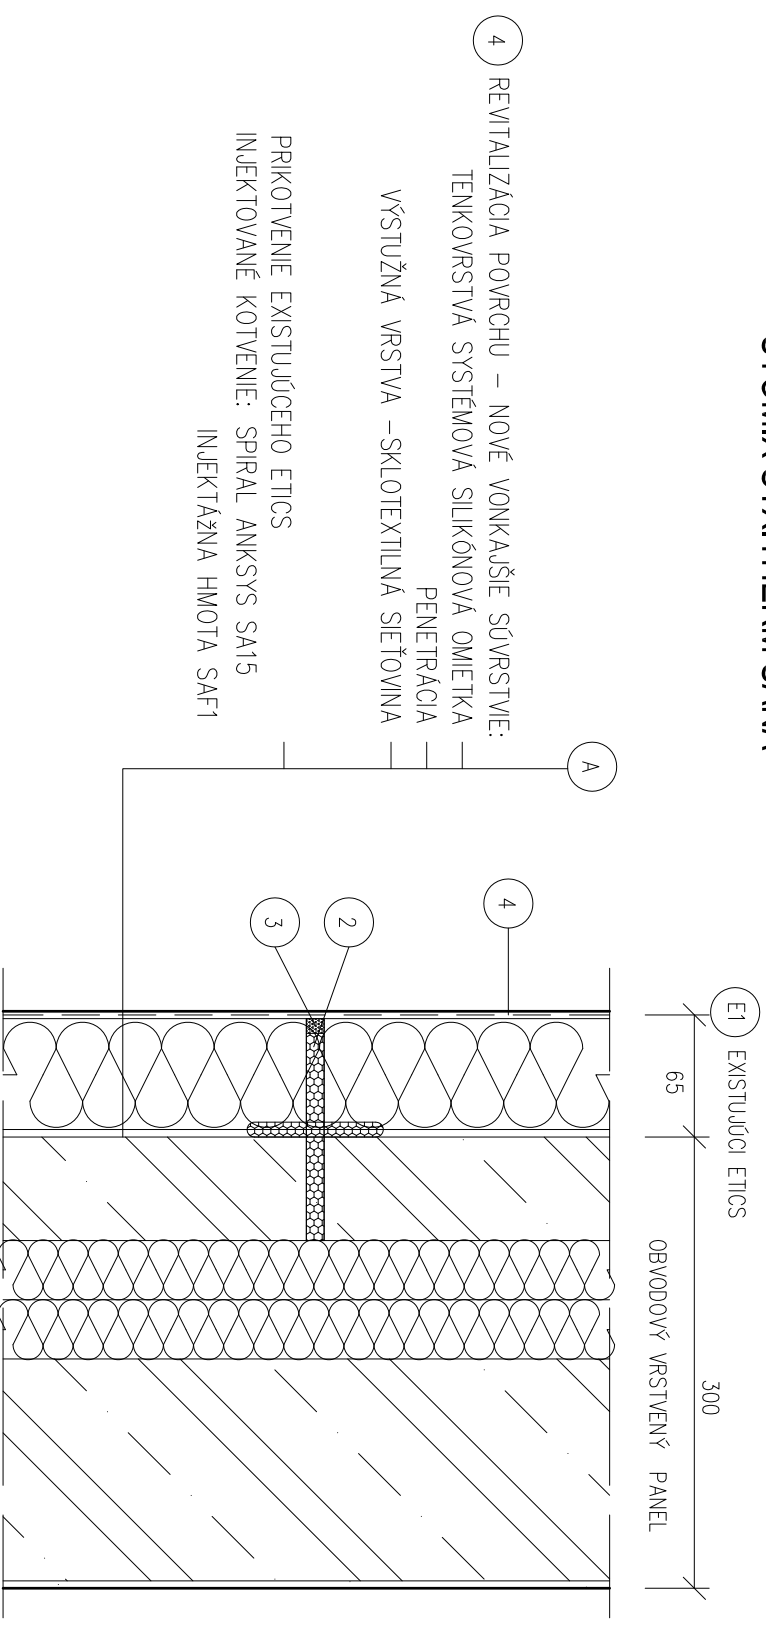

**NOVÝ ETICS: STOMIX STX.THERM ALFA (zatlkacie kotvy)
ZATEPLENIE BOČNÝCH DELIACICH STIEN MEDZI LODŽIAMI**

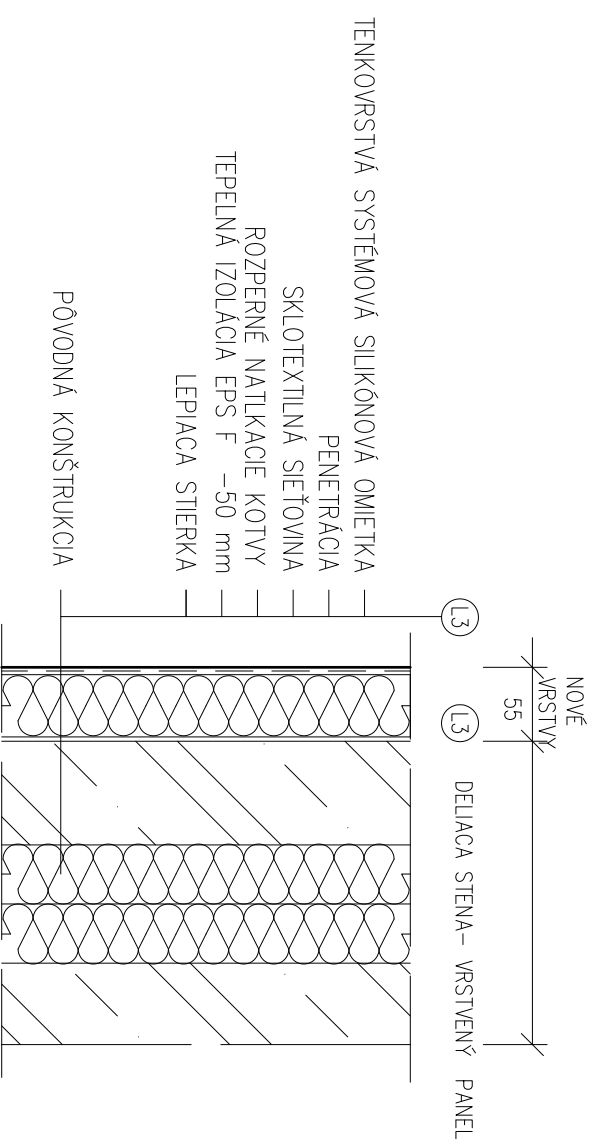

**NOVÝ ETICS: STOMIX STX.THERM BETA (MW)
ZATEPLENIE STROJOVNE VÝŤAHOV**

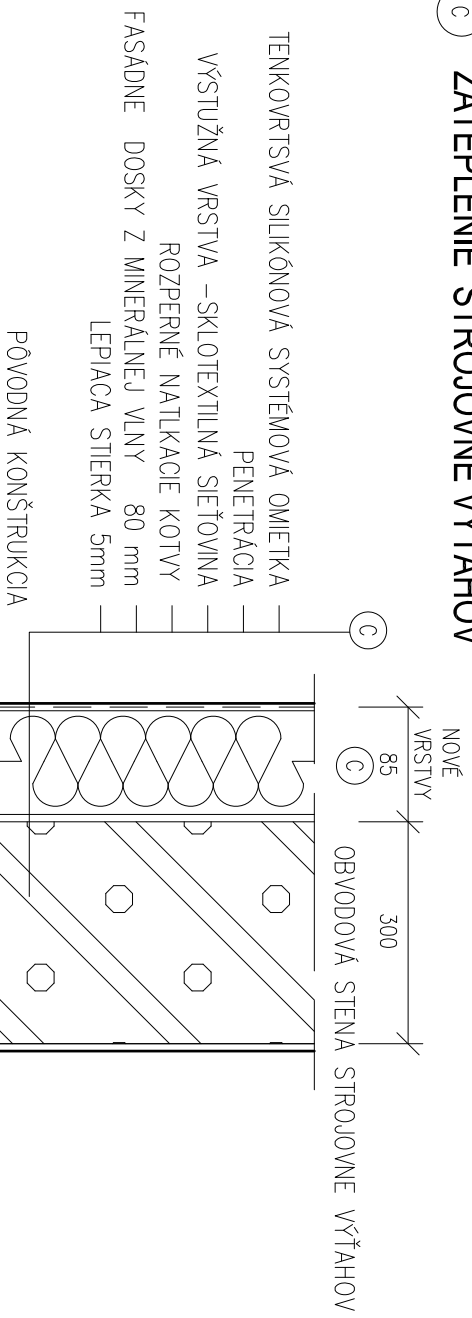

**SANÁCIA A DOPLNENIE ZATEPLOVACIEHO SYSTÉMU
OBVODOVÉHO PLÁŠŤA A OBNOVA BYTOVÉHO DOMU
NOBELOVA UL. Č. 42 - 48A**

OBJEDNÁVATEL VLASTNÍCI BYTOV A NEBYTOVÝCH PŘESTOROV BYTOVÉHO DOMU NOBELOVA UL. Č.42 –48A V ZASTÚPENÍ BYTOVÉ DRUŽSTVO BRATISLAVA III, KOMINÁRSKA 6, 84104 BRATISLAVA	PROJEKTANT NOBELOVO NÁM. 9 851 01 BRATISLAVA	REAL ARCH STUDIO, s.r.o.
ZODP.PROJEKTANT ING.ARCH. OLGA RADIANSKA	VYRACOVAL ING.ARCH. OLGA RADIANSKA	
STUPEŇ PROJEKT STAVBY	DÁTUM 12. 2015	FORMÁT 2 A4
ČASŤ PROJEKTU ARCHITEKTONICKO-STAVEBNÉ RIEŠENIE		MIERKA 1:5
OBSAH SCHEMY ZÁKLADNEJ SANÁCIE		Č.VYKRESU 8