



**B** ZDVOJENIE ETICS NA OBVODOVOM PLAŠTI NA 2. - 9.N.P.

NAVRHOVANÉ DOPLENIE ETICS EXISTUJÚCI ETICS

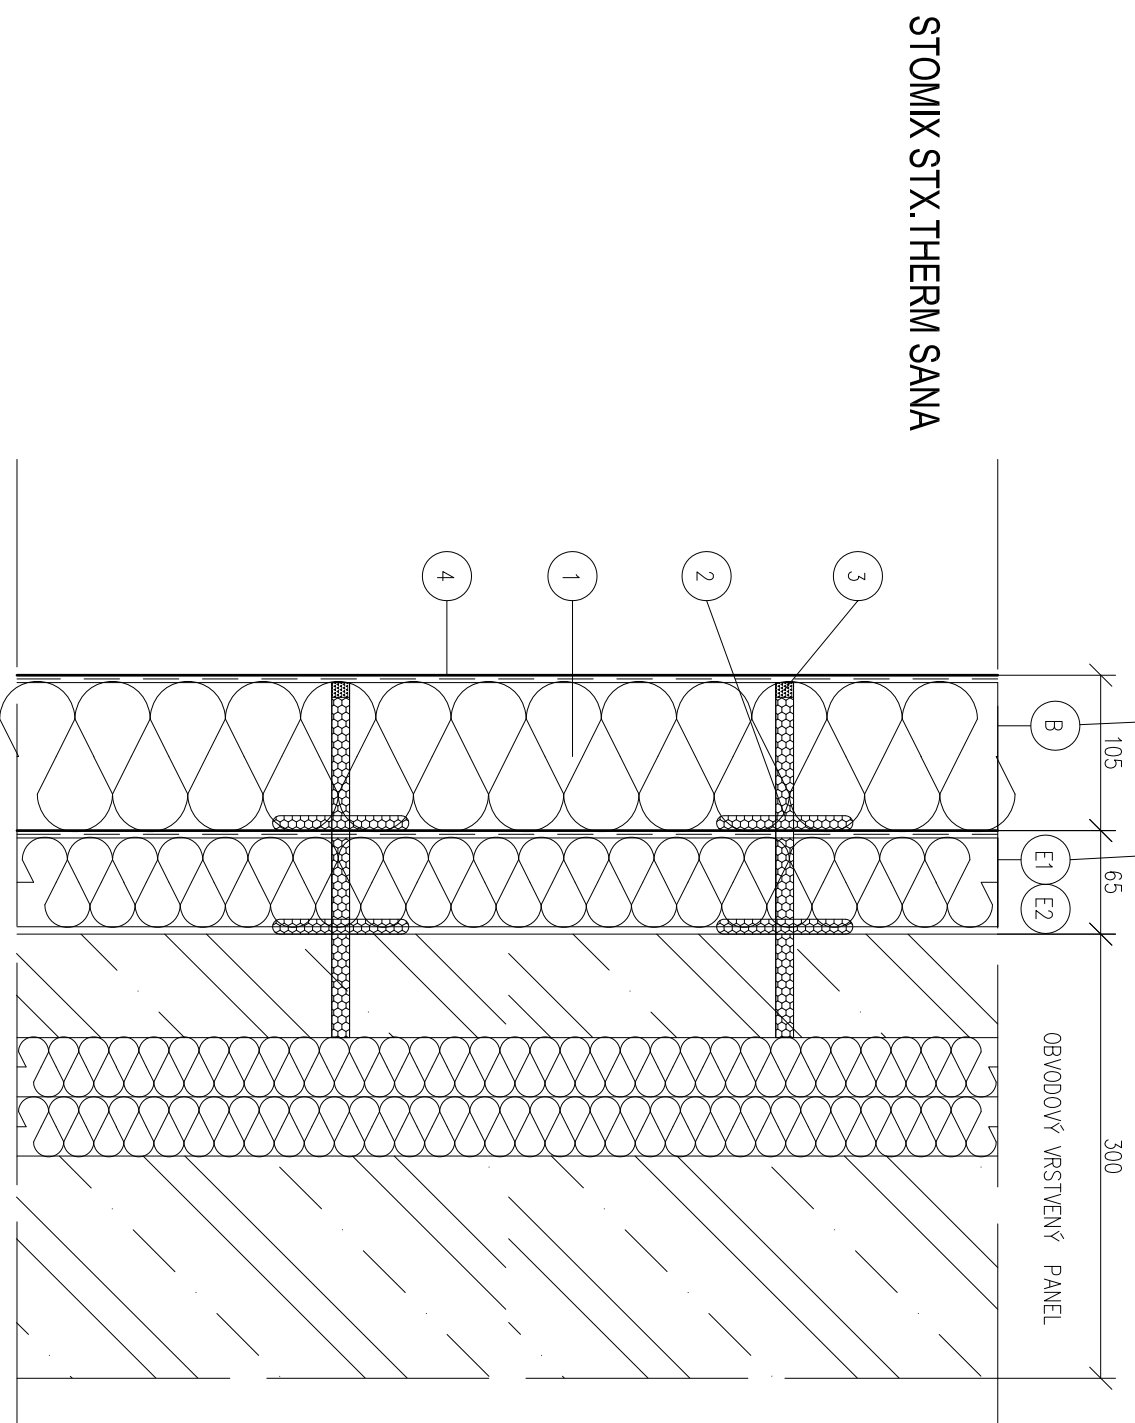

**L4** ZDVOJENIE ETICS NA OBVODOVOM PLAŠTI NA NA LODŽIÁCH 2. - 9.N.P.

NAVRHOVANÉ DOPLENIE ETICS EXISTUJÚCI ETICS

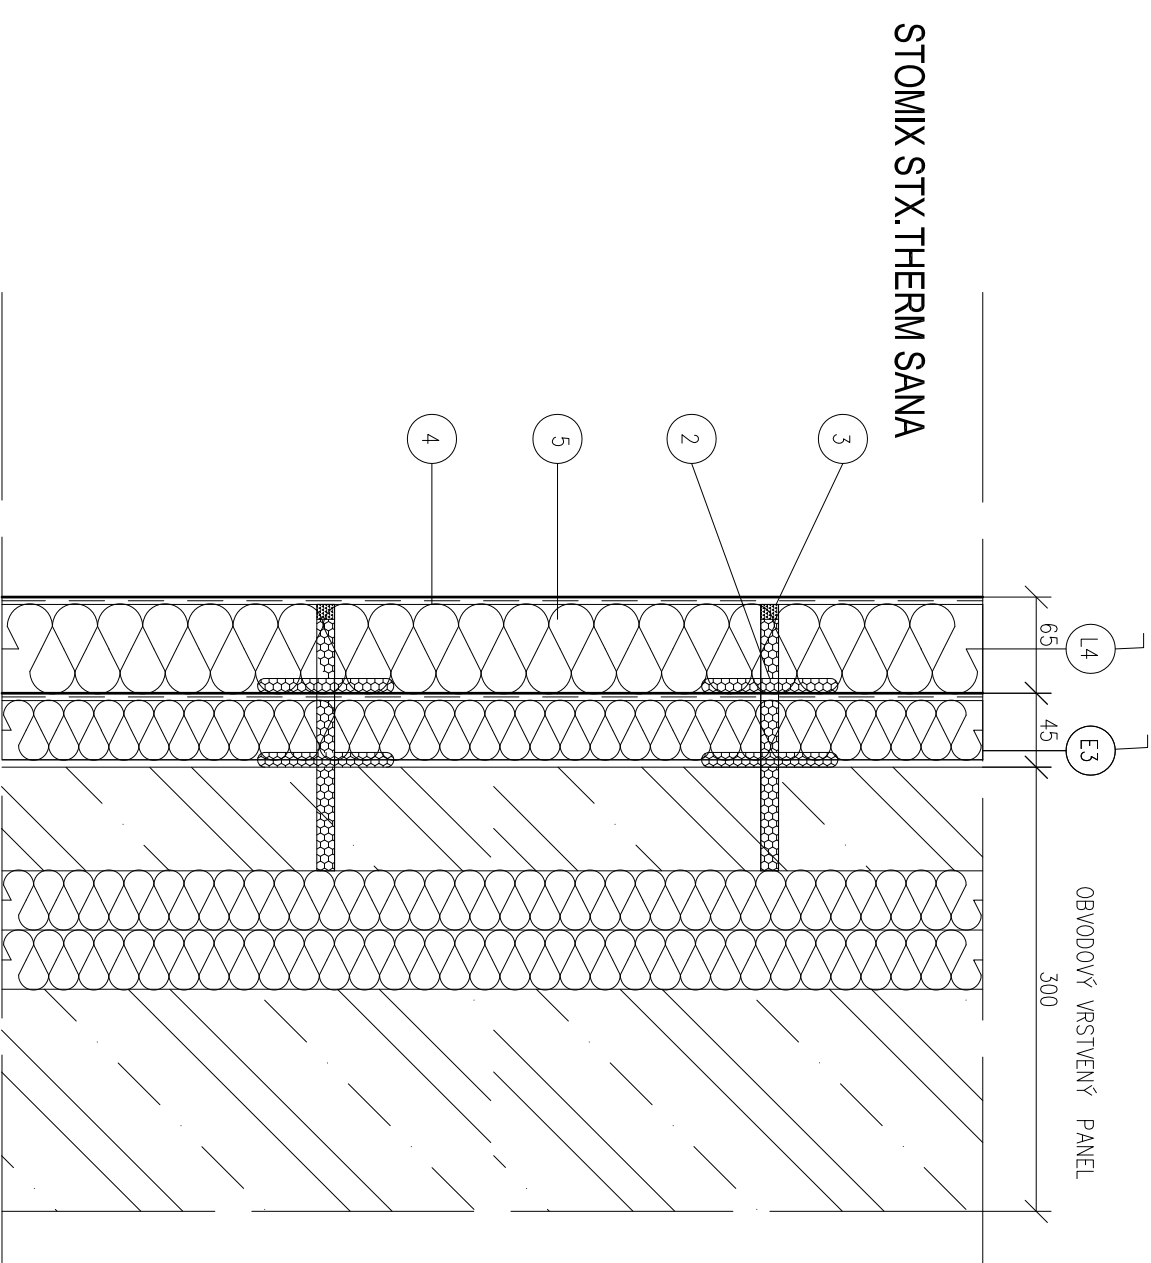

**KOMPLEXNÁ SANÁCIA ETICS - CERTIFIKOVANÝ SYSTÉM STOMIX STX. THERM SANA**

- E1** EXISTUJÚCI ETICS – IZOLANT EPS F HRÚBKY 60 mm
- E2** EXISTUJÚCI ETICS – IZOLANT MINERÁLNA VLNY HRÚBKY 60 mm
- E3** EXISTUJÚCI ETICS – IZOLANT EPS F HRÚBKY 40 mm
- 1** NAVRHOVANÉ ZDVOJENIE IZOLANTU EPS F 100mm
- 2** INJEKTOVANÉ KOTVENIE : KOTVY SPIRAL ANKSYS SA15 S INJEKTAŽNOU HMOTOU SAF 1, SAF3
- 3** ZAPUSTENÁ KOTVA – VYPLNENÁ INJEKTAŽNOU PENOU
- 4** VONKAŠIE SÚVRSTVIE SYSTÉMU STX.THERM SANA
- 5** NAVRHOVANÉ ZDVOJENIE IZOLANTU EPS F 100mm
- B** KOMPLEXNÁ SANÁCIA ETICS – SYSTÉM STX.THERM SANA –CELKOVÁ HRUBKA 160mm
- L4** KOMPLEXNÁ SANÁCIA ETICS – SYSTÉM STX.THERM SANA –CELKOVÁ HRUBKA 100mm

**SANÁCIA A DOPLENENIE ZATEPLOVACIEHO SYSTÉMU  
OBVODOVÉHO PLAŠŤA A OBNOVA BYTOVÉHO DOMU  
NOBELOVA UL. Č. 42 - 48A**

OBJEDNÁVATEĽ VLASTNÍCI BYTOV A NEBYTOVÝCH PRIESTOROV BYTOVÉHO DOMU NOBELOVA UL. Č.42 –48A V ZASTÚPENÍ BYTOVÉ DRUŽSTVO BRATISLAVA III, KOMINÁRSKA 6, 84104 BRATISLAVA	PROJEKTANT REAL ARCH STUDIO, S.R.O. NOBELOVO NÁM. 9 851 01 BRATISLAVA		
ZODP. PROJEKTANT ING.ARCH. OLGA RADIANSKA	VPRACOVANÉ ING.ARCH. OLGA RADIANSKA		
STUPEŇ PROJEKT STAVBY	DÁTUM 12. 2015	FORMÁT 2 A4	MIERKA 1:5
ČASŤ PROJEKTU ARCHITEKTONICKO-STAVEBNÉ RIEŠENIE			
OBSAH SCHEMÝ ZDVOJENÉHO KZS – KOMPLEXNÁ SANÁCIA	Č. VÝKRESU 9		