



# DILATÁCIA MEDZI DVOMA SEKCIAMI BYTOVÉHO DOMU

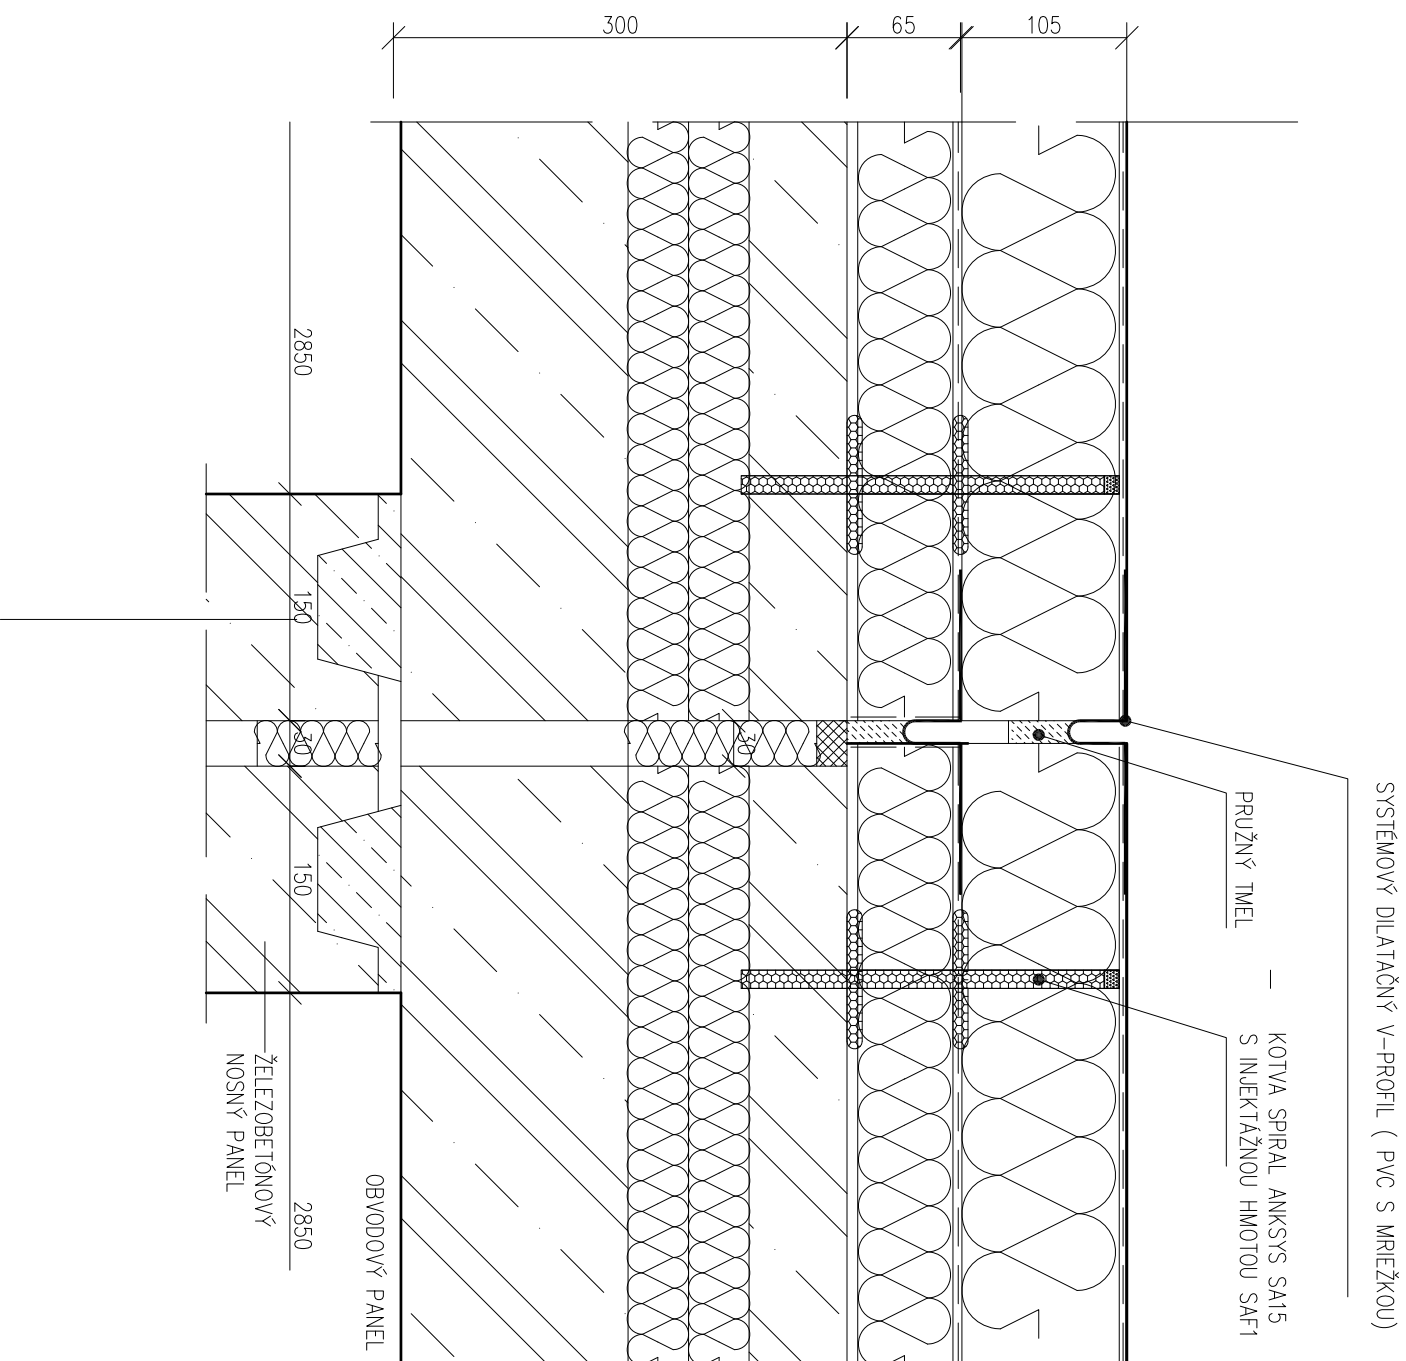

SYSTEMOVÝ DILATAČNÝ V-PROFIL S NAKAŠIROVANOU MREŽKOU

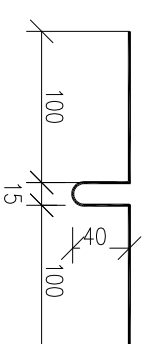

ⓑ — KOMPLEXNÁ SANÁCIA ETICS – STOMIX STX THERM SANA  
ZDVOJENIE IZOLANTU ETICS

## SANÁCIA A DOPLNENIE ZATEPLOVACIEHO SYSTÉMU OBVODOVÉHO PLÁŠŤA A OBNOVA BYTOVÉHO DOMU NOBELOVA UL. Č. 42 - 48A

OBJEDNÁVATEĽ VLASTNÍCI BYTOV A NEBYTOVÝCH PRESTOROV BYTOVÉHO DOMU NOBELOVA UL. Č.42 -48A V ZASTÚPENÍ BYTOVÉ DRUŽSTVO BRATISLAVA III. KOMINÁRSKA 6, 84104 BRATISLAVA	REAL ARCH STUDIO, s.r.o. NOBELOVO NÁM. 9 851 01 BRATISLAVA
--	--

ZODP. PROJEKTANT ING.ARCH. OLGA RADIANSKA	VYPRACOVAL ING.ARCH. OLGA RADIANSKA
---	-------------------------------------

STUPEŇ PROJEKT STAVBY	DÁTUM 12. 2015	FORMÁT 2 A4	MIERKA 1:5
-----------------------	----------------	-------------	------------

ČASŤ PROJEKTU ARCHITEKTONICKO-STAVEBNÉ RIEŠENIE
---

OBSAH ÚPRAVA DILATÁCIE	Č. VÝKRESU 11
------------------------	---------------