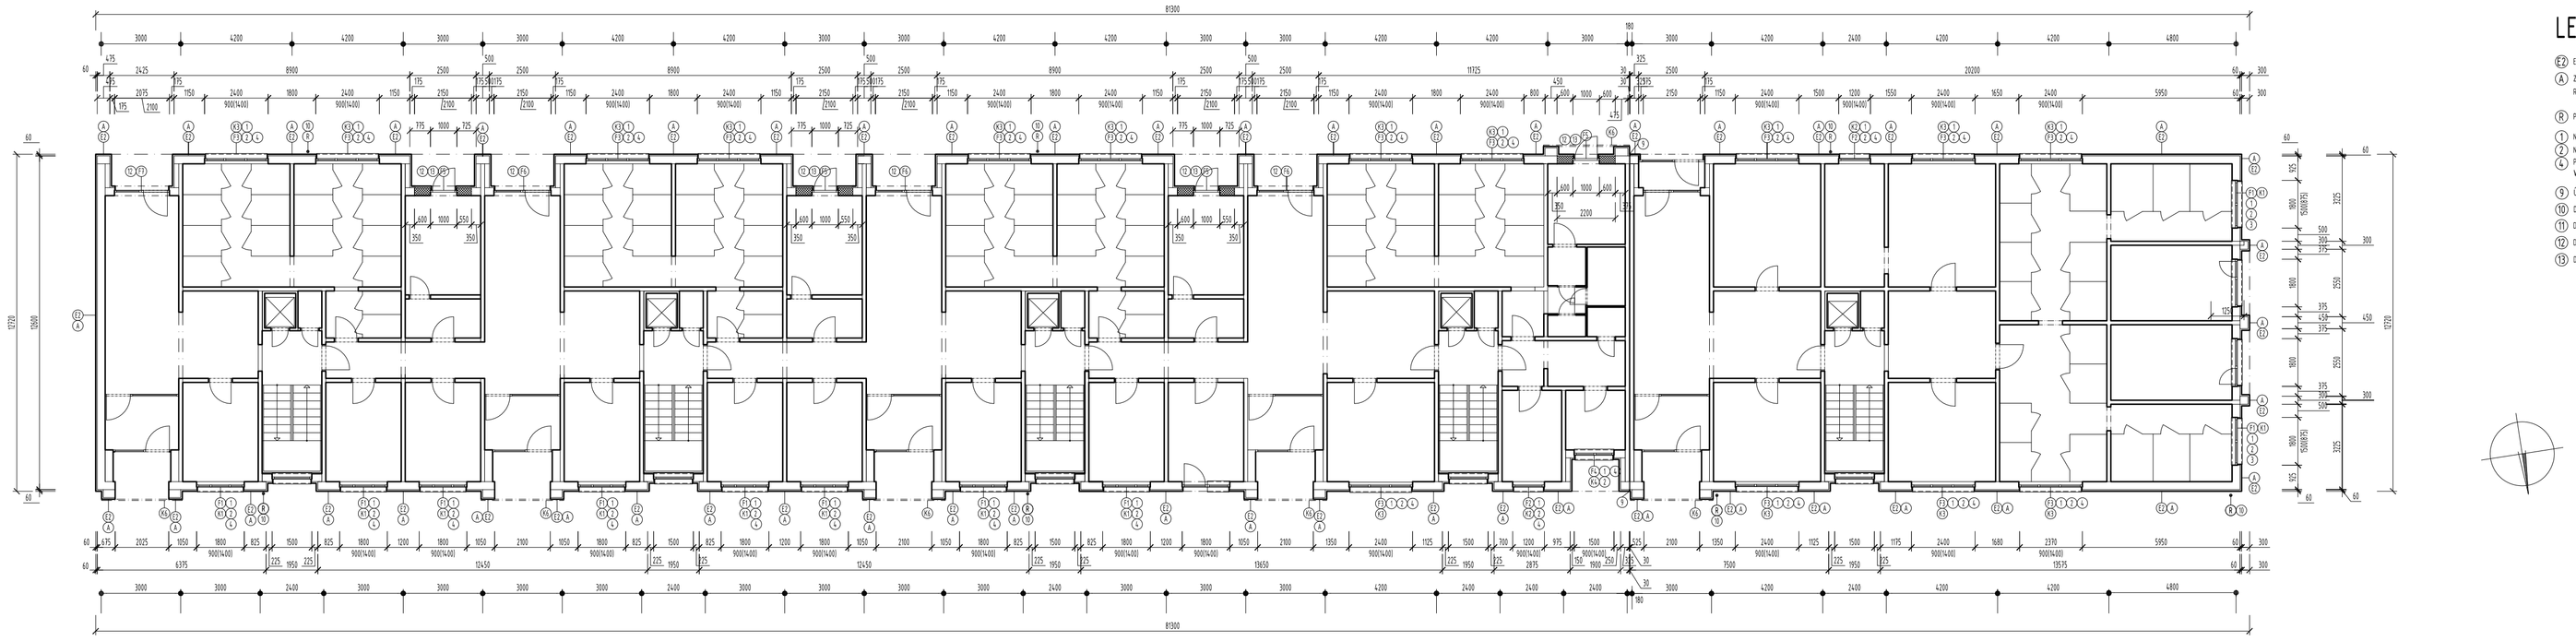

LEGENDA:

- (E2) EXISTUJÚCI ETICS EPS F 60mm - PRÍPRAVA A OČISTENIE POVRCHU, OD ÚROVNE PARAPETU OKIEN 1. N. P. - PENETRÁCIA EXISTUJÚCEHO MARMOLITU
- (A) ZÁKLADNÁ SANÁCIA ETICS - KOTVY SPIRAL AMRSYS INJEKTOVANÉ PGAM SAFI
  REVITALIZÁCIA POVRCHU ETICS - NOVÉ VONKAJŠIE SÚVRSTVIE STX.THERM SANA
- (R) POLOHA EXISTUJÚCH ZVISLÝCH ZVODOV BLESKOZVODU
- (1) NA STYK OKENNÉHO RÁMU A ZATEPLENA OSTENA OSADIŤ OKENNÝ DILATAČNÝ PROFIL
- (2) NAPRAŤE OKNA - OSADIŤ PLAST. OKAPOVÝ PROFIL
- (4) PÔVODNÉ DREVENÉ OKNÁ A OPLECHOVANIE PARAPETOV ZDEMONTOVAŤ, NOVÉ PLASTOVÉ OKNÁ A HLINÍKOVÉ PARAPETY
  V STYKU ETICS POD EXISTUJÚCOU OPLECHOVAŇÍM PARAPETOV OSADIŤ PLASTOVÝ PARAPETNÝ PROFIL (DELIDI), UTESNIŤ POLYURETÁNOVÝM TMELOM
- (9) ÚPRAVA DILATAČNEJ ŠKÁRY - VIĎ DETAIL VÝKRES Č. 21
- (10) DEMONTÁŽ A SPÄTNÁ MONTÁŽ ZVISLÝCH ZVODOV BLESKOZVODU POČAS PRÁC NA FASÁDE
- (11) DEMONTÁŽ PRESKLENEJ OCEĽOVEJ STENY (2150/2700mm)
- (12) DEMONTÁŽ OCEĽOVEJ PRESKLENEJ STENY S KOPLETOM A DEMONTÁŽ OCEĽOVÝCH DVERÍ (2150/2100)
- (13) DOMURovANE OSTENÍ MÚRIVO YTONG hrúbky 300 mm- ZMENŠENIE STAVEBNÉHO OTVORU, NOVÉ HLINÍKOVÉ DVERE PS.

SANÁCIA A DOPLNENIE ZATEPĽOVACIEHO SYSTÉMU NA OBVODOVOM PLÁŠTI A OBNOVA BYTOVÉHO DOMU NOBELOVA UL. č. 42 - 48/A

OBJEDNÁVATEĽ: V ZASTÚPNÍ	VLASTNÍCI BYTOV A NEBYTOVÝCH PRIESTOROV BYTOVÉHO DOMU NOBELOVA 42 - 48/A BYTOVÉ DRUŽSTVO BRATISLAVA III KOMNÁRSKA 6, 841 04 BRATISLAVA	PROJEKTANT	ING.ARCH. OLGA RADIANSKA REKONTEXTA 10 851 01 BRATISLAVA
ZODP.PROJEKTANT	ING.ARCH. OLGA RADIANSKA	VYPRACOVAL	ING.ARCH. OLGA RADIANSKA
STUPEŇ	PROJEKT STAVBY	DÁTUM: 12.2015 / FORMÁT: A4	MIERKA: 1:100
ČASŤ PROJEKTU	ARCHITEKTONICKO-STAVEBNÉ RIEŠENIE		
OBSAH	PÔDORYS 1. N. P. - SANÁCIA EXISTUJÚCEHO KZS		Č.VÝKRESU: 01