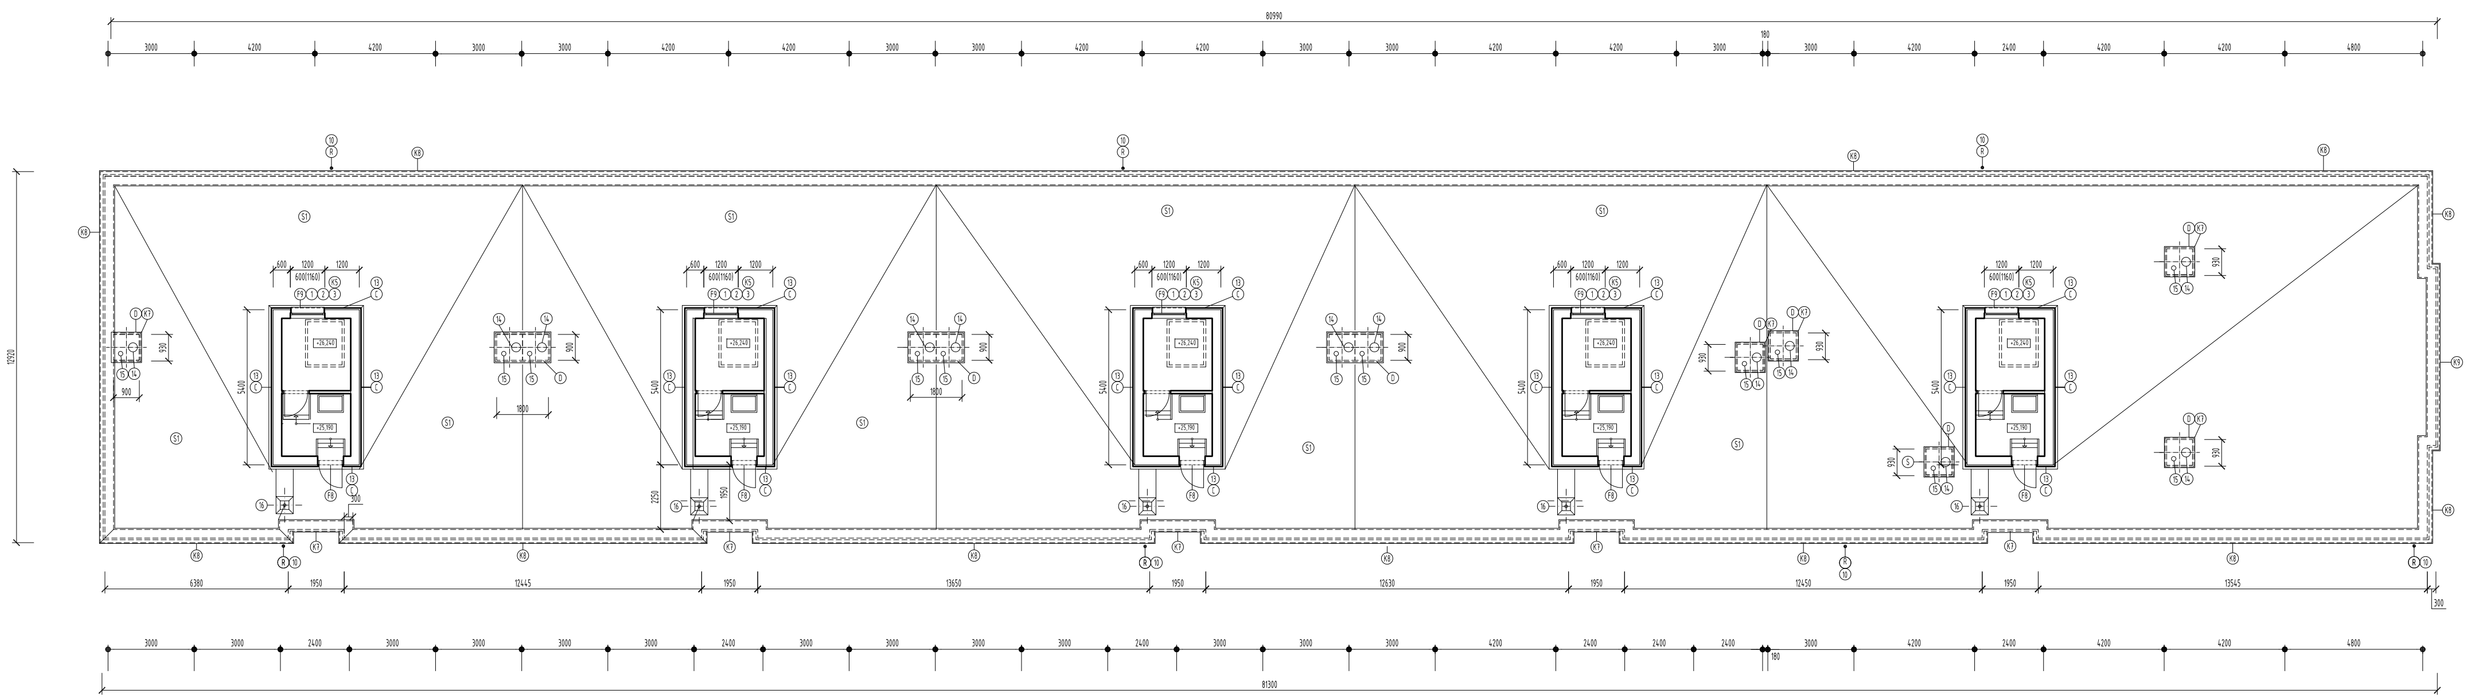

STRECHA STROJOVNE VÝŤAHOV:

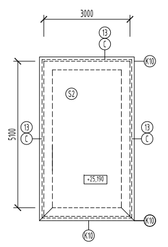

LEGENDA:

- (C) LEPIACA STIERKA 5mm, MINERÁLNA VLNA HOBASIL DOSKY 80mm ROZPERNÉ KOTVY, VÝSTUŽNÁ VRSTVA 1x PENETRÁCIA, VRCHNÁ SYSTÉMOVÁ OMIETKA
- (1) ZATEPLENIE VETRACÍCH ŠÁCHT XPS F 50MM, DEMONTÁŽ VETRACÍCH MRIEŽOK - UZAVRETIE OTVOROV
- (5) STREŠNÝ PLÁŠŤ BEZ ZMENY
- (6) NOVÁ SKLADBA STREŠNÉHO PLÁŠŤA STROJOVNE- VIĎ DETAIL
- (8) UMIESTNENIE ZVYSLÝCH HROMOSVODOV, DEMONTÁŽ A SPÄTNÁ MONTÁŽ VODIČOV BLESKOSVODU NA ATYKE
- (X7)(X8)(9) NOVÉ OPLECHOVANIE ATIKY
- (X) NA STYK ZBOINÉHO RÁMU A ZATEPLENIA OSTOHA OSADIŤ OKENNÝ OLATAČNÝ PROFIL
- (7) NAPRAŽIŤ DOVA - OSADIŤ PLAST. OKAPOVÝ PROFIL
- (3) VYMENIŤ PÔVODNÉ OPLECHOVANIE PARAPETOV ZA NOVÉ, HLINÍKOVÝ PLECH BIELY, PREKRYVAJÚCI TEPELNÚ IZOLÁCIU S PRESAHOM 10cm
- (10) PRÍCHYTKY NA HROMOSVOD PRIESLEŽ V SÚLADE S HRÚBKOU ZATEPLENIA
- (13) DEMONTOVAŤ OBKLAD NA OBVODOVÝM PLÁŠTI Z POZINKOVANÉHO PLECHU
- (14) NAVRHOVANÉ BEZMOTOROVÉ VETRACIE HLAVICE- VIĎ DETAIL VÝKRES Č. 15
- (15) EXISTUJÚCE ODVETRANIE KANALIZÁCIE
- (16) EXISTUJÚCA STREŠNÁ VPUSŤ

SANÁCIA A DOPLNENIE ZATEPĽOVACIEHO SYSTÉMU NA OBVODOVOM PLÁŠTI A OBNOVA BYTOVÉHO DOMU NOBELOVA UL. č. 42 - 48/A

OBJEDNÁVATEĽ V ZASTÚPENÍ	VLASTNÍCI BYTOV A NEBYTOVÝCH PRIESTOROV BYTOVÉHO DOMU NOBELOVA 42 - 48/A BYTOVÉ DRUŽSTVO BRATISLAVA III KOMENSKÉHO 6, 811 04 BRATISLAVA	PROJEKTANT	ING.ARCH. OLGA RADIANSKÁ KVETOVÁ 14 851 01 BRATISLAVA
ZODP.PROJEKTANT	ING.ARCH. OLGA RADIANSKÁ	VYPRACOVAL	ING.ARCH. OLGA RADIANSKÁ
STUPEŇ	PROJEKT STAVBY	DÁTUM 12.2015	FORMÁT A4, A3 / MIERKA
ČASŤ PROJEKTU	ARCHITEKTONICKO-STAVEBNÉ RIEŠENIE		
OBSAH	PÔDORYS STRECHY		Č.VÝKRESU