


ZAČIATOK ZDVOJENIA KZS NAD OKNOM NA 1. N. P.

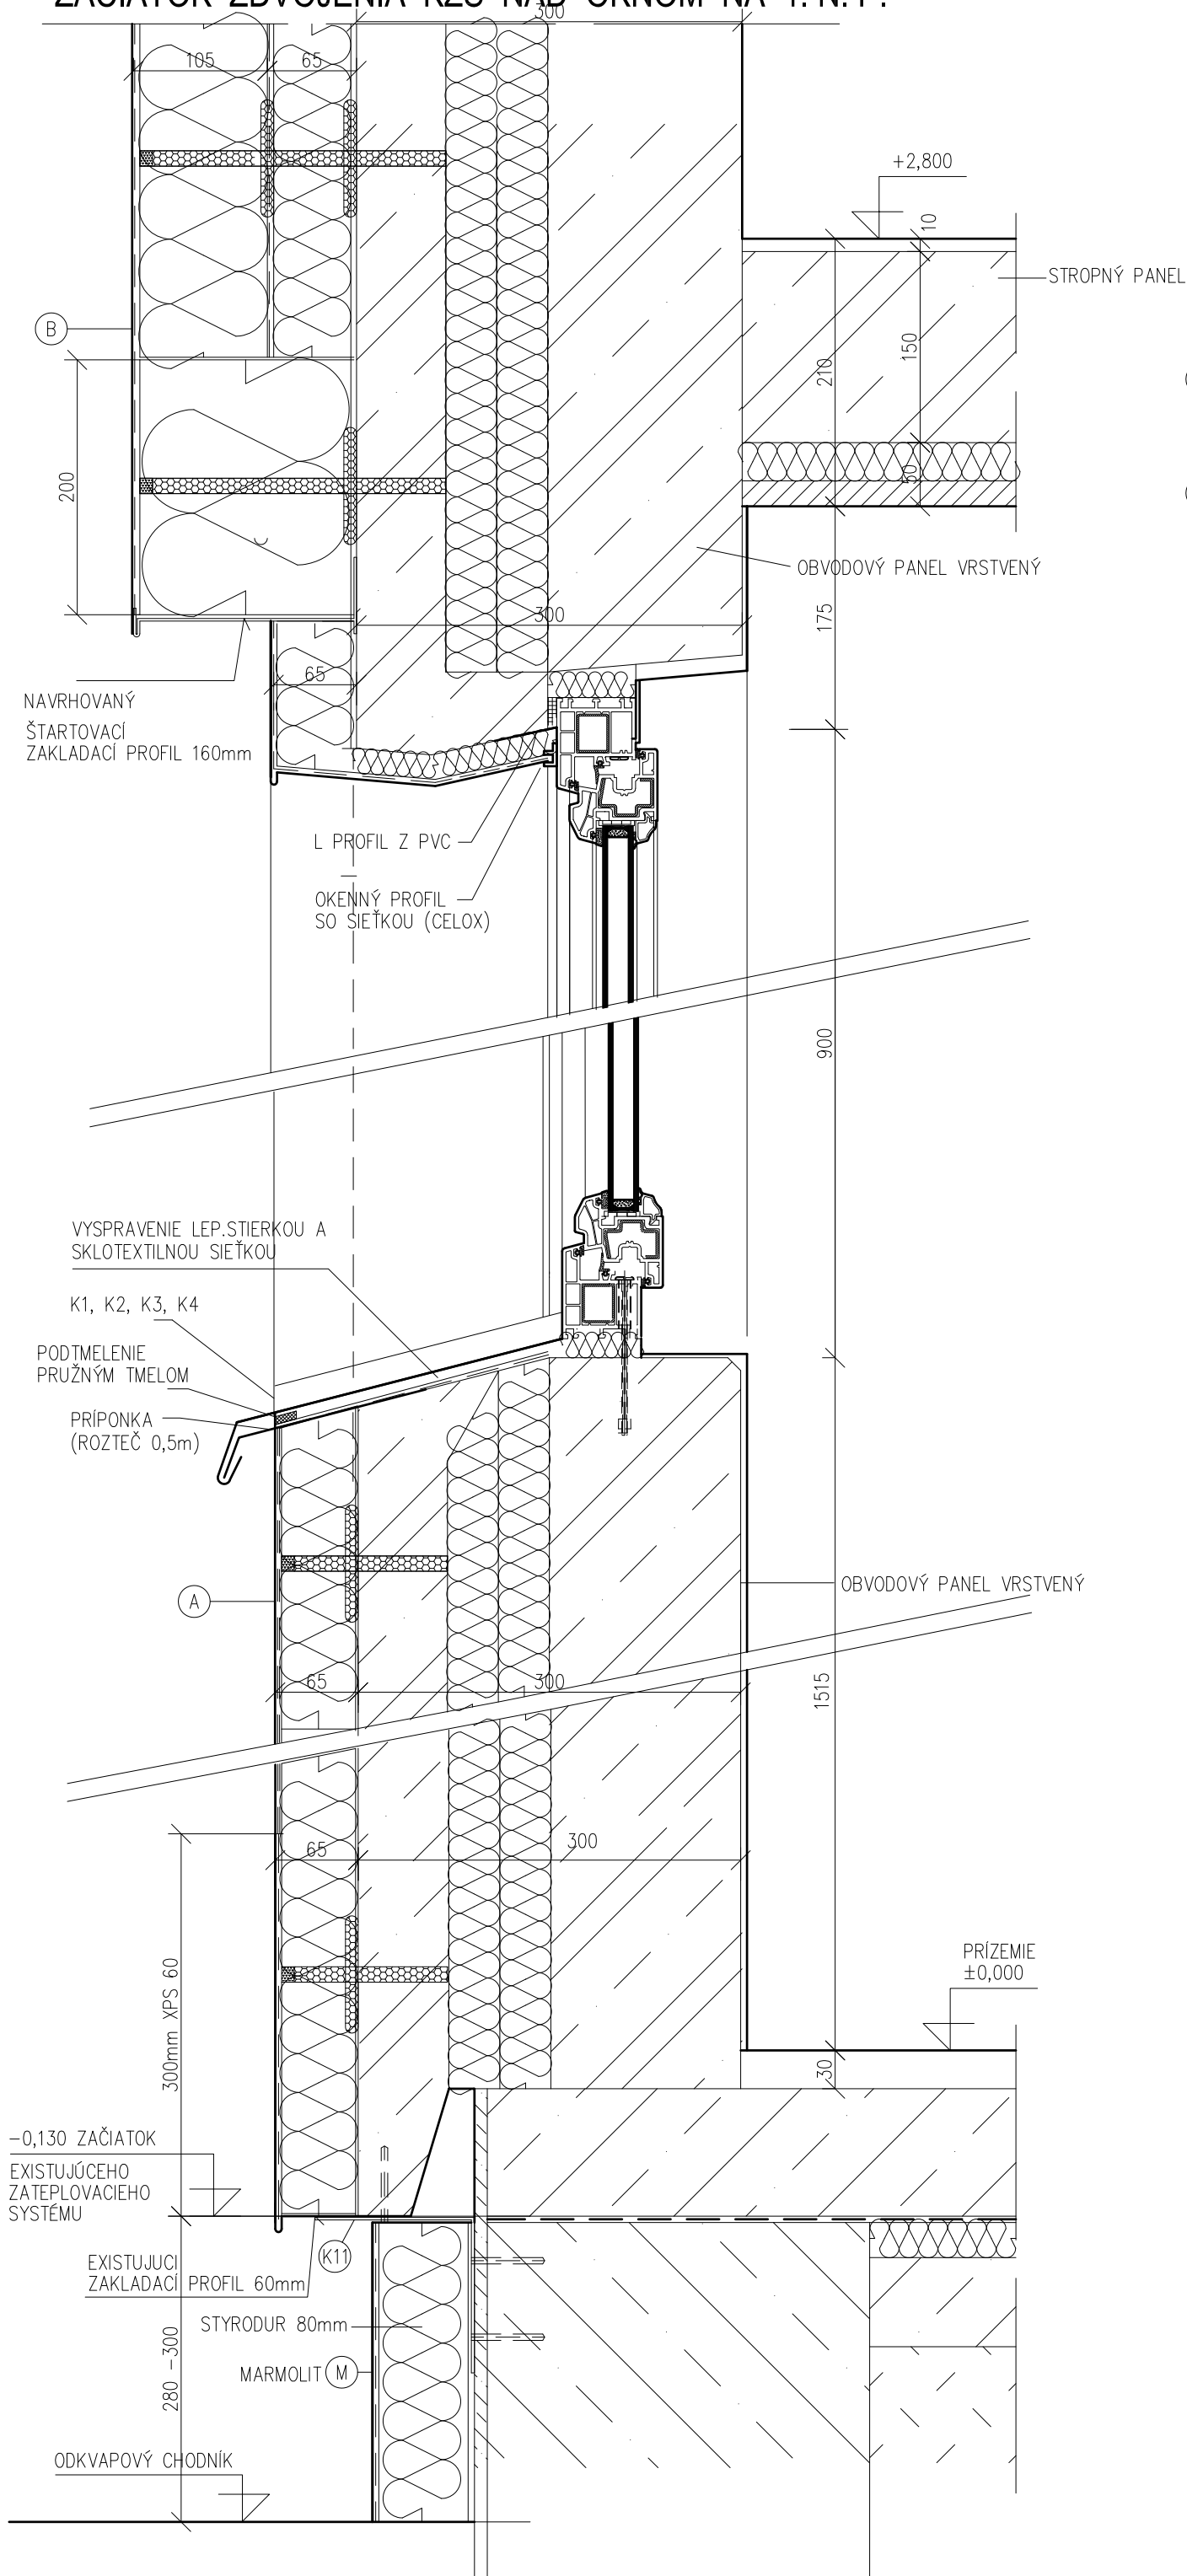

(A) — ZÁKLADNÁ SANÁCIA ETICS – STOMIX STX THERM SANA

(B) — KOMPLEXNÁ SANÁCIA ETICS – STOMIX STX THERM SANA ZDVOJENIE IZOLANTU ETICS

SANÁCIA A ZDVOJENIE ZATEPLOVACIEHO SYSTÉMU NA OBVODOVOM PLÁŠTI A OBNOVA BYTOVÉHO DOMU NOBELOVA 42 - 48A

| | |
|---|-----------------------------------------------------------------|
| OBJEDNÁVATEL VLASTNÍCI BYTOV A NEBYTOVÝCH PRIESTOROV BYTOVÉHO DOMU NOBELOVA 42-48A BYTOVÉ DRŮŽSTVO BRATISLAVA III KOMINÁRSKA 6, 841 04 BRATISLAVA | REAL ARCH STUDIO s.r.o. NOBELOVO NÁM. 9 851 01 BRATISLAVA |
| ZODP. PROJEKTANT ING. ARCH. OLGA RADIANSKA | PROJEKTANT VYPRACOVAL ING. ARCH. OLGA RADIANSKA |
| STUPEŇ PROJEKT STAVBY | DÁTUM 12. 2015 |
| ČASŤ PROJEKTU ARCHITEKTONICKO-STAVEBNÉ RIEŠENIE | FORMÁT 2 A4 |
| MIERKA 1:5 | |
| OBSAH ZAČIATOK ZDVOJENIA ZATEPLOVACIEHO SYSTÉMU NA 1.NP | Č. VÝKRESU 10 |